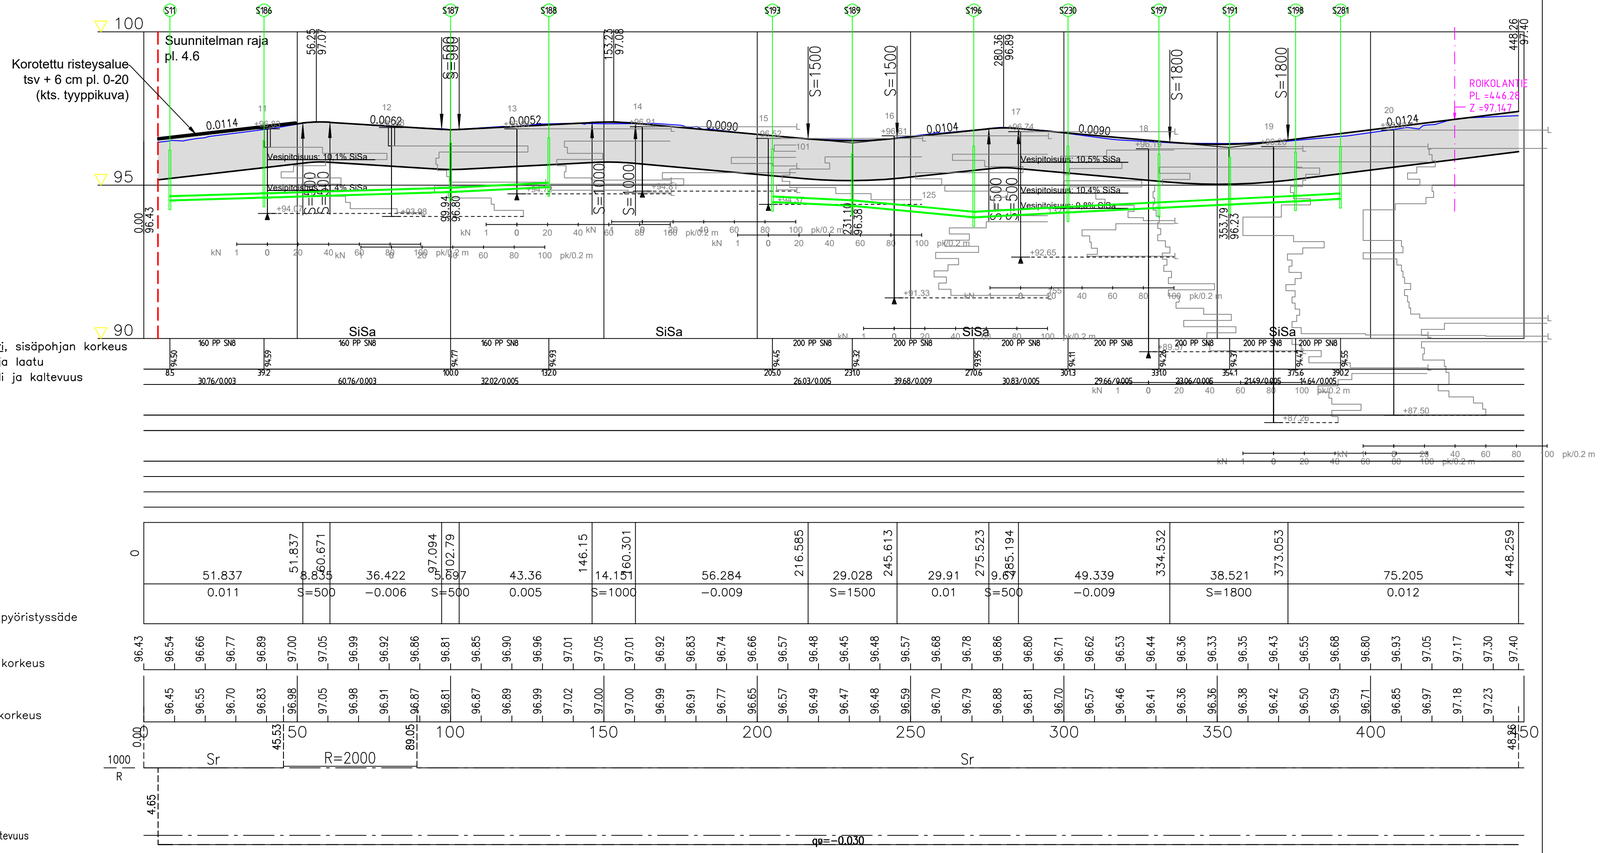

Korkeusjärjestelmä N60	Koordinaattijärjestelmä KKJ2
TYÖ Haapajärvi, Haapajärven kaupunki Roikolan alueen infra - katujen peruskorjaus	
PIIRUSTUS Pituusleikkaus Kuusaantie	
Maveplan Oy Minna Canthin katu 25 (PL 1096) 70111 Kuopio puh.017 288 8130	TUTK. / PIIRT. TuT / MITTAK. 1:1000 / 1:100 SUUNN. TuT / PVM. 30.4.2020 TARK. SaP / PIIR. NRO HYV. VeS / 511/PIT3