


Kaivonumerot

K1

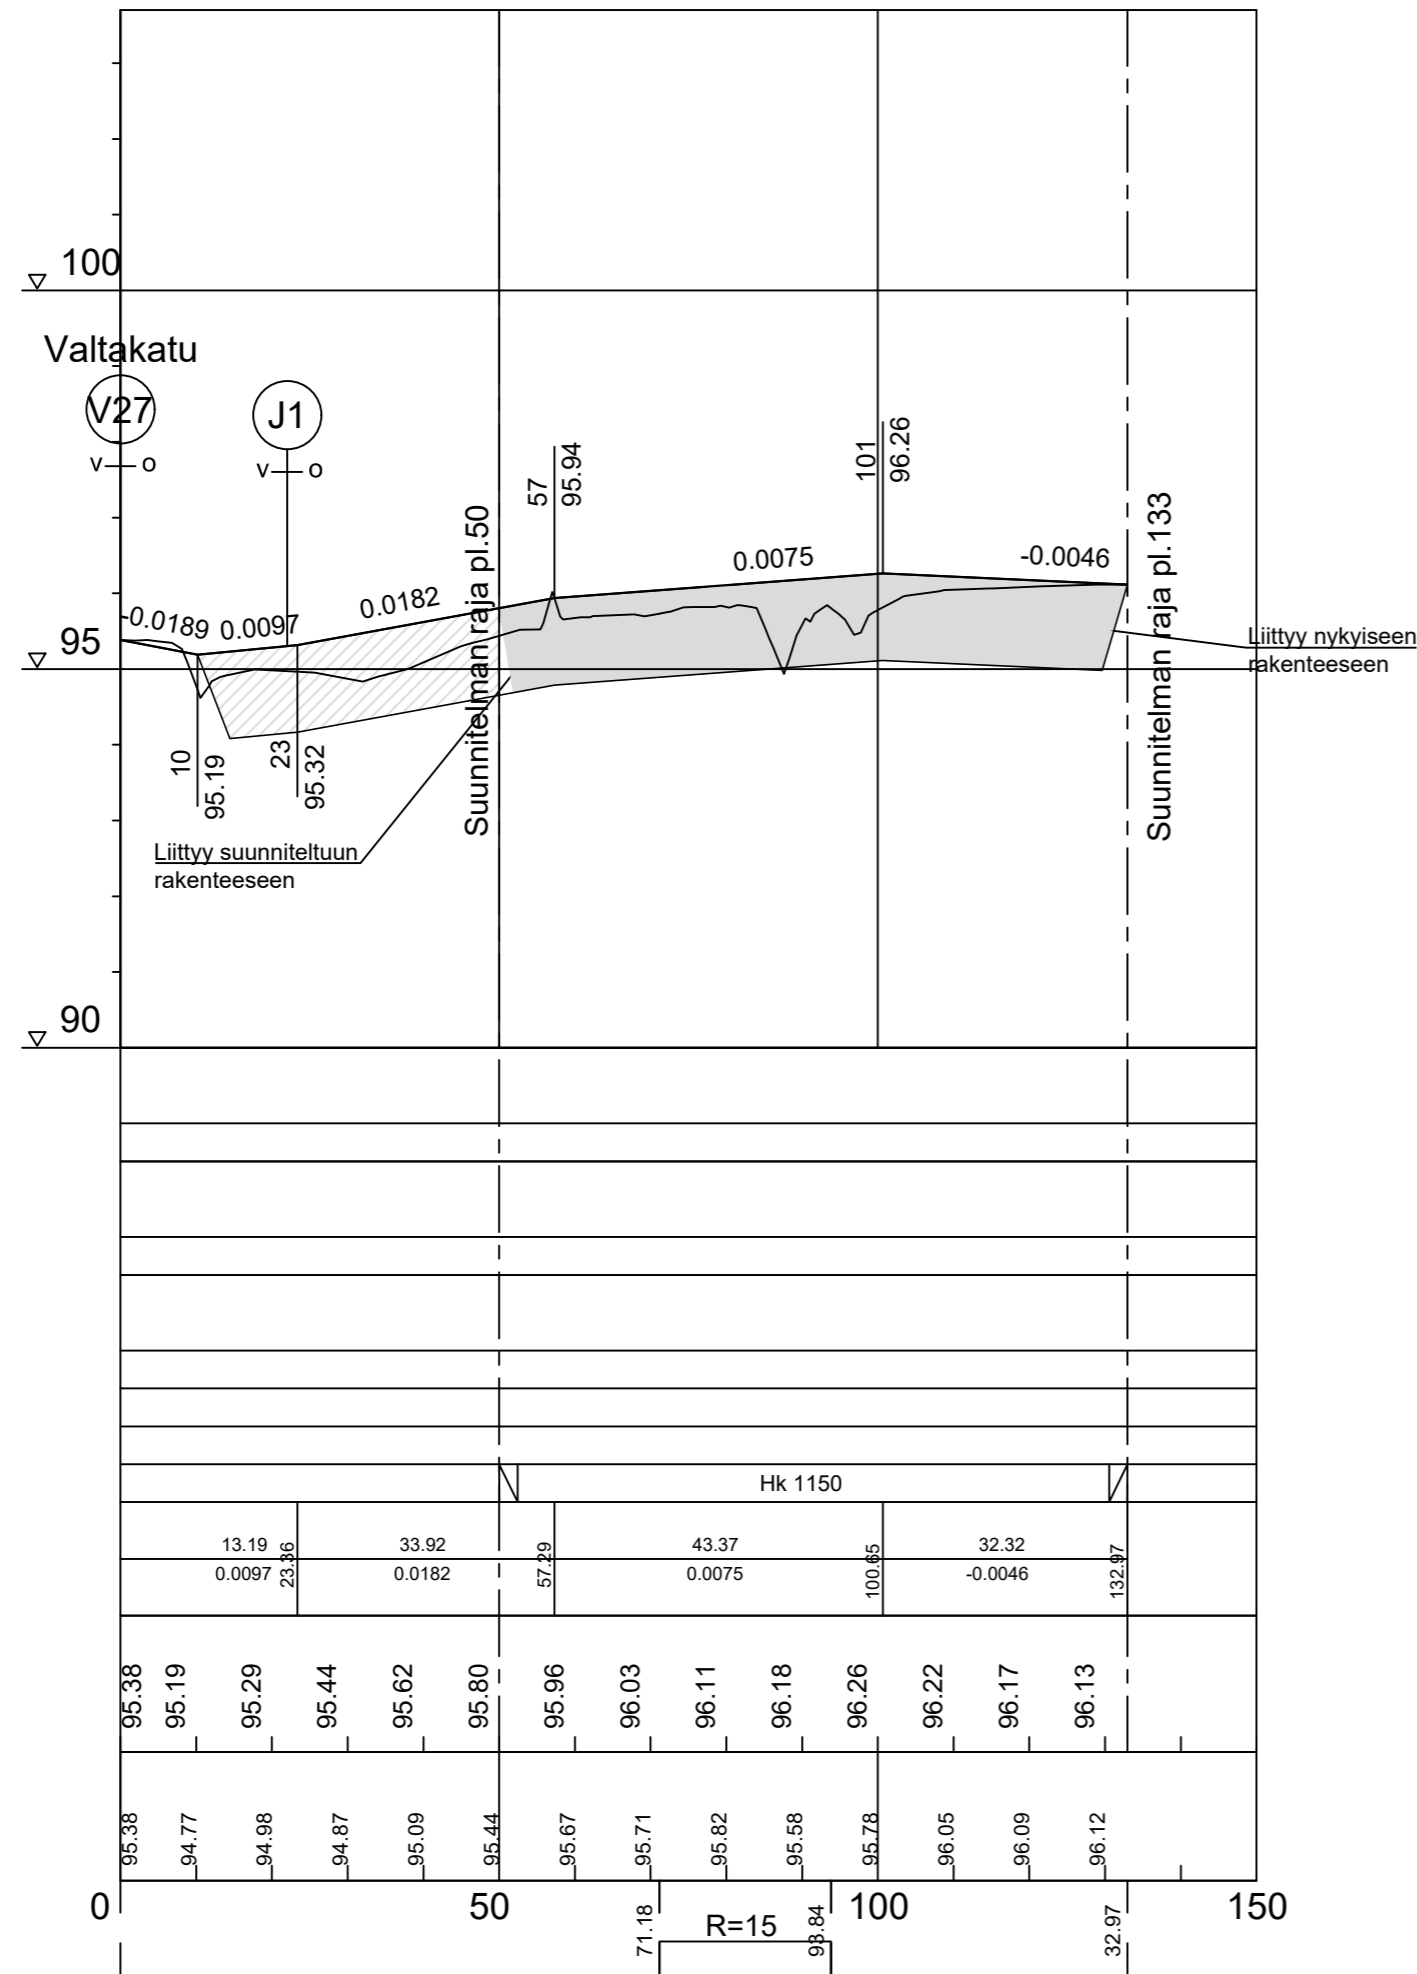

Jätevesiviemäri, sisäpohjan korkeus  
 Putken mitat ja laatu  
 Paalu, kaivoväli ja kaltevuus  
 Sadevesiviemäri, sisäpohjan korkeus  
 Putken mitat ja laatu  
 Paalu, kaivoväli ja kaltevuus  
 Vesijohto, laen korkeus  
 Putken mitat ja laatu  
 Paalu  
 Putken perustamistapa  
 Luiskakaltevuus  
 Päällysrakenne

Matka  
 Kaltevuus/Pyörityssäde  
 Tasausviivan korkeus  
 Maanpinnan korkeus  
 Paalutus  
 Kaarevuus

Merkki	Muutos	Pvm	Suunn.	Tark.
Hankkeen nimi				
Silatie Haapajärvi				
Piirustuksen sisältö				
Pituusleikkaus, K1 Silatie				
Pvm	Juha Soronen		Pvm	Kari Kestikievari
31.8.2021	Juha Vikiö		31.8.2021	Vesa Savolainen
Koordinaattijärjestelmä	Korkeusjärjestelmä	Mittakaava	Piiir.no	
KKJ2	N60	1:1000/1:100	R3-3	