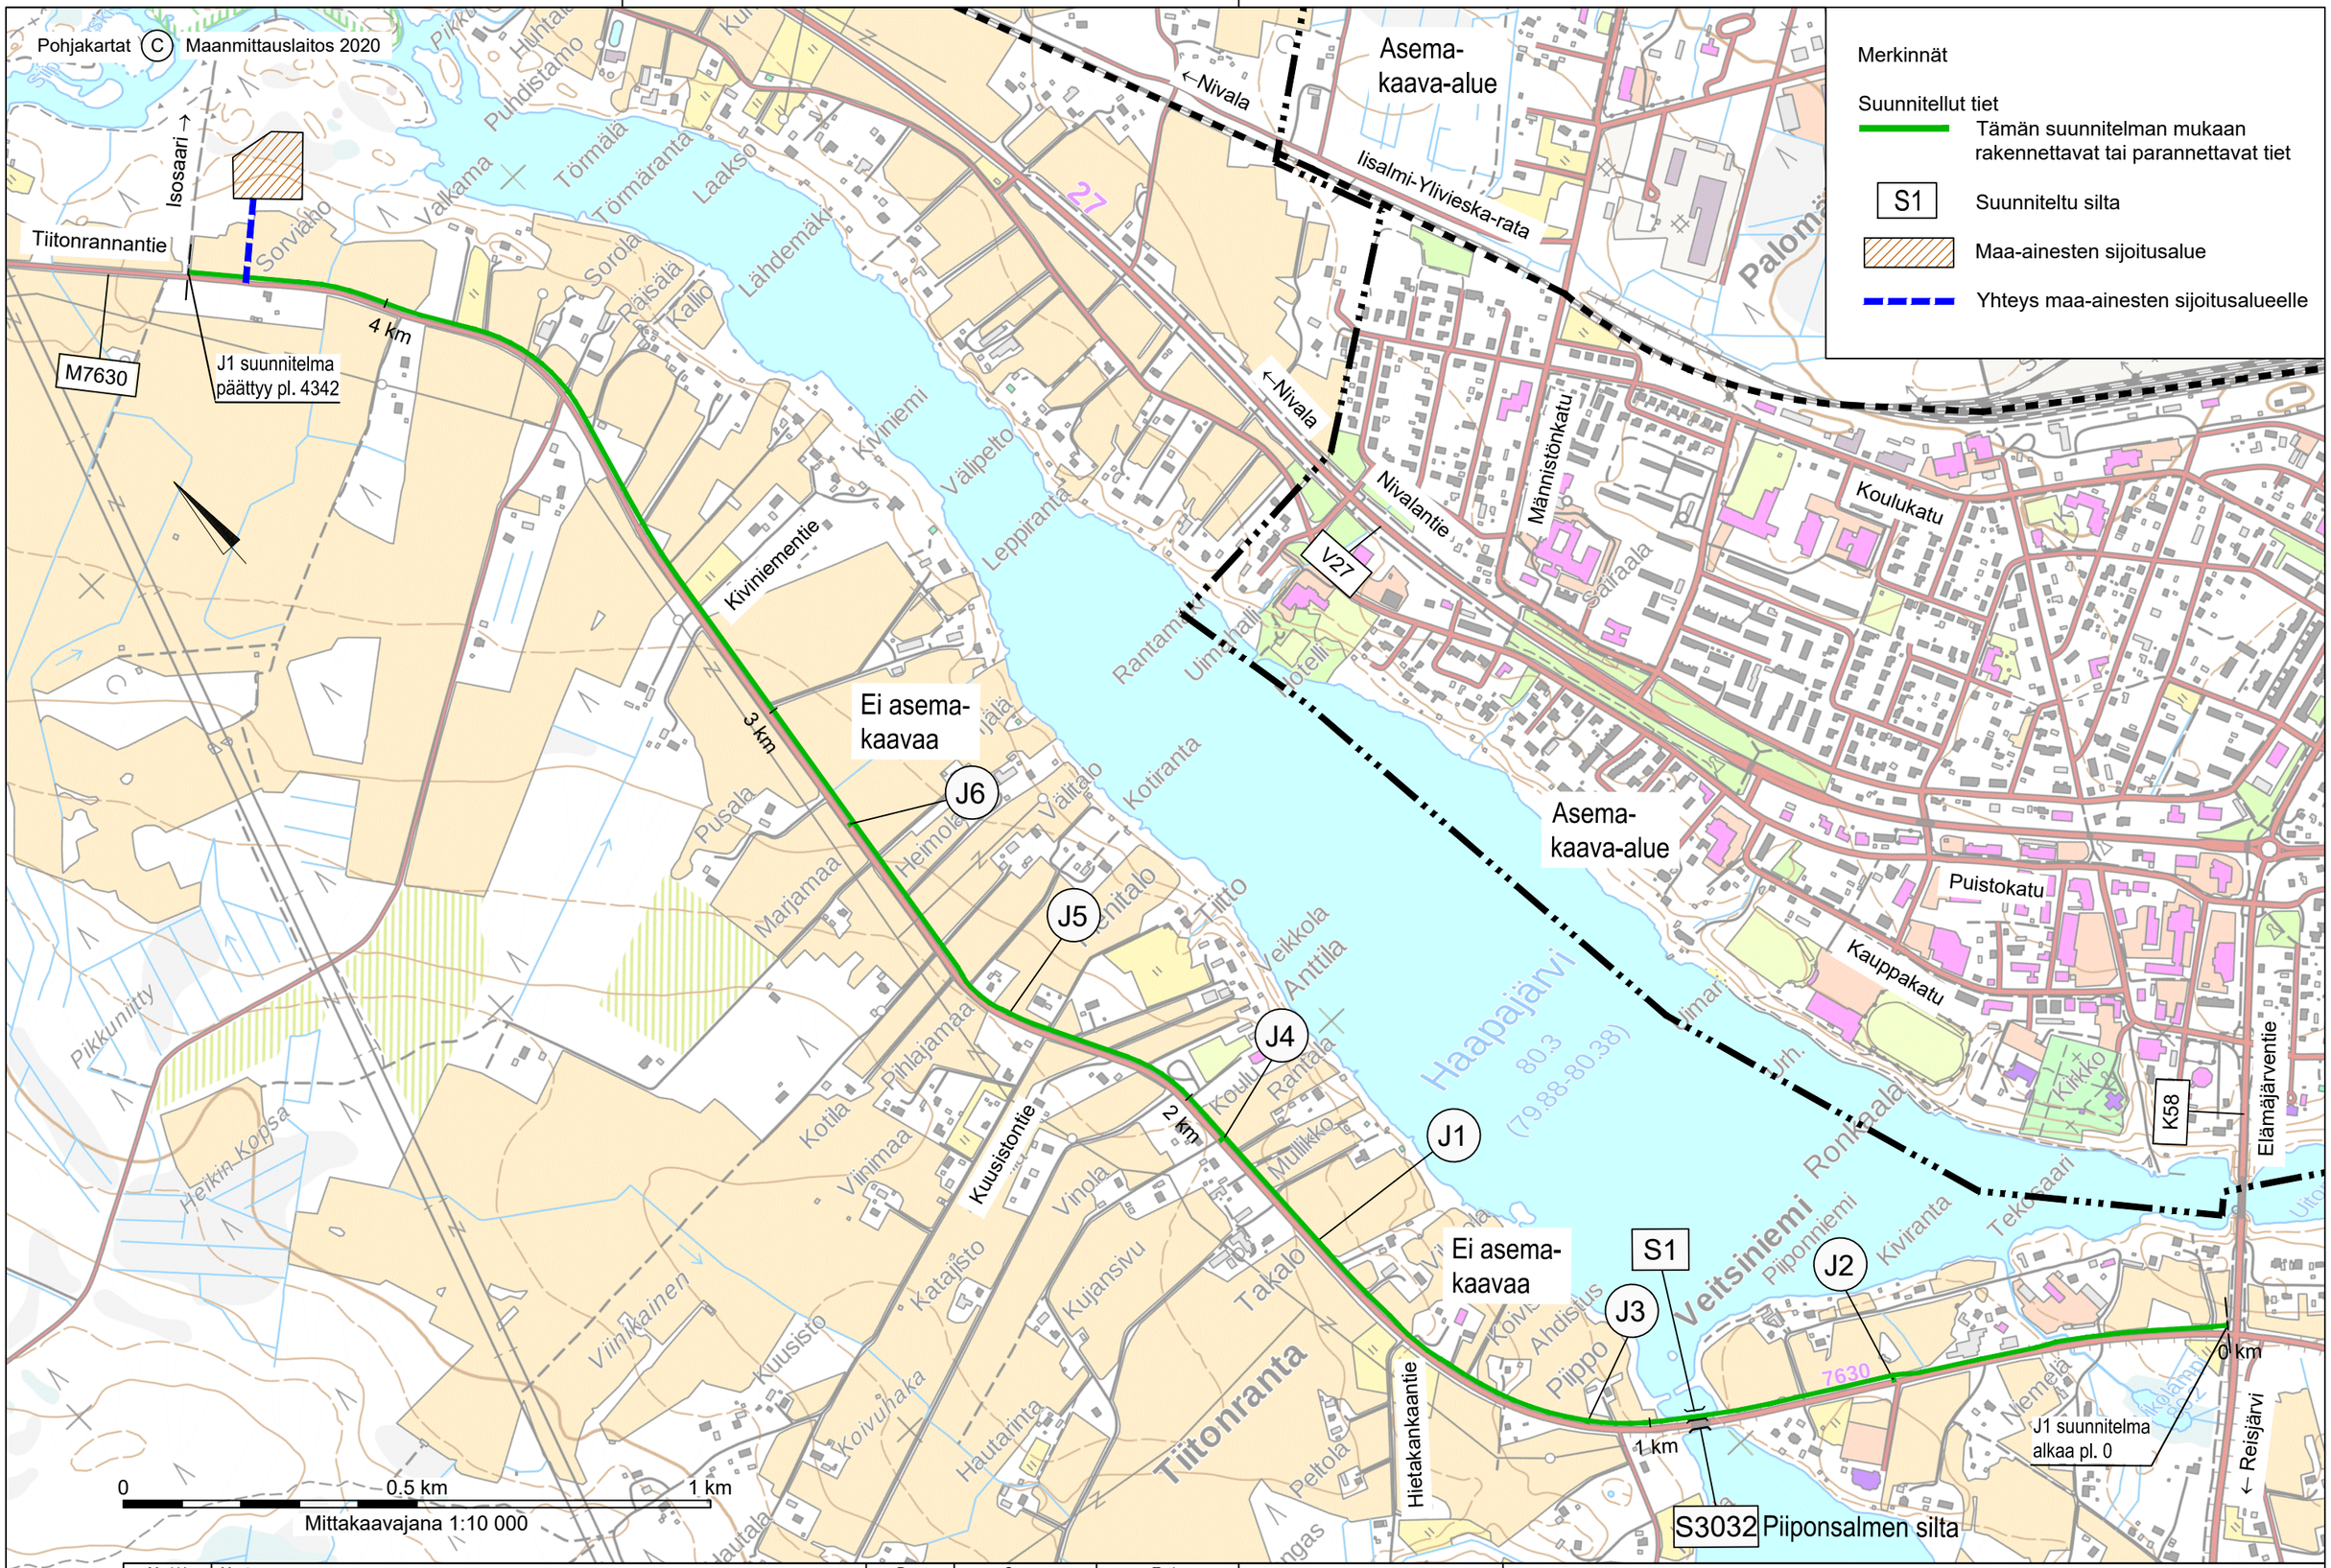

Merkki	Muutos	Pvm	Suunn.	Tark.
	Haapajärven kaupunki			
	Elinkeino-, liikenne- ja ympäristökeskus			
	SITOWISE			
Pvm		Pvm		Pvm
-	Vesa Savolainen	-	Ari Kuotesaho	27.1.2021
			Juha Soronen	
			Pirkka Hartikainen	

Koordinaattijärjestelmä	GK25
Korkeusjärjestelmä	N2000
Tierekisteritunnus	7630/1/0 - 1/4406
Suhanro	1654

Mt 7630 jalankulku- ja pyöräilyväylä välillä kt 58 (Elämäjärventie) - Isosaaren jalakulku- ja pyöräilyväylä, Haapajärvi
Tiesuunnitelma

	Mittakaava	Piir.nro
Yleiskartta	1:10000	2.1T