Peruspoikkileikkaus

Penger

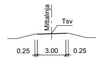

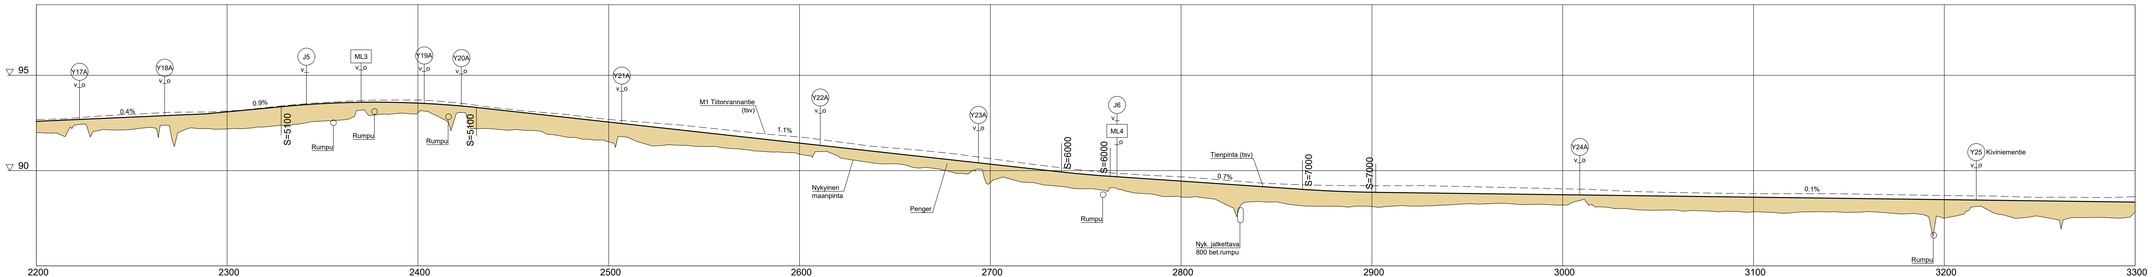

Merkit	Muutos	Pvm	Suunn.	Tark.
	Haapajärven kaupunki			

Sitowise

Pvm	Pvm	Pvm	Suunn.	Tark.
-	Vesa Savolainen	-	Ari Kuotesaho	27.1.2021

Juha Soronen
Pirkka Hartikainen

Koordinaatijärjestelmä: GK25
Kuitkuujärjestelmä: N2000

Mt 7630 jalankulku- ja pyöräilyväylä välillä kt 58 (Elämajärventie)-
Isosaaren jalankulku- ja pyöräilyväylä, Haapajärvi
Tiesuunnitelma

Tiereksiteritunnus	Suhanro	Mittakaava	Pir.nro
7630/1/0 - 1/4406	1654	1:1000/1:100	5T-3

J1 Pituusleikkaus plv. 2200-3300