## Peruspoikkileikkaus

Penger

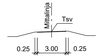


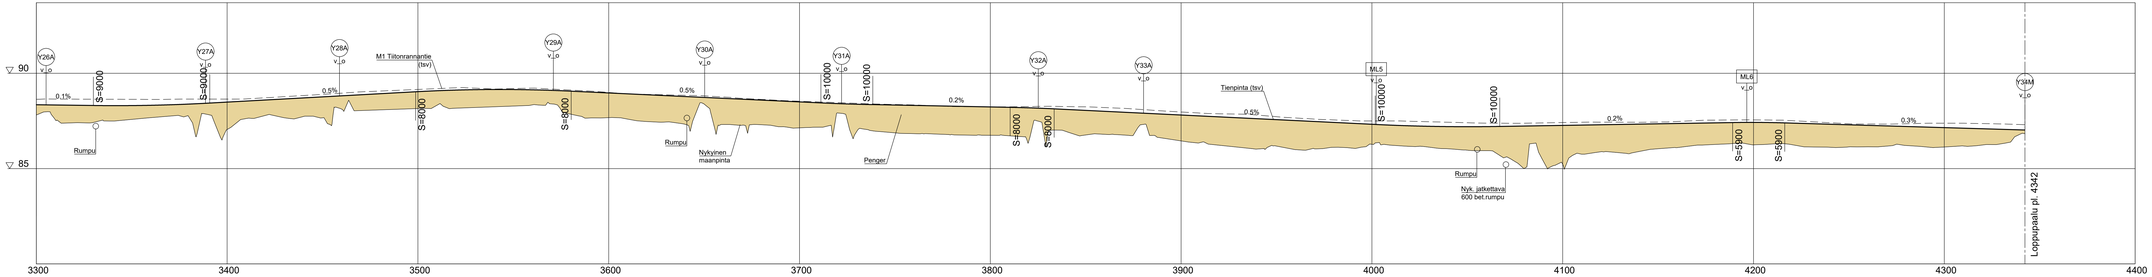


| Muutos | Muutos | Pvm | Suunn. | Tark. |
|---|---|---|---|---|
| | | | | |

Haapajärven kaupunki

Elkomo, Ympäristö- ja yrityspalvelut

SITOWISE

| Piir. | | Piir. | | Pvm | | Pvm | |
|---|---|---|---|---|---|---|---|
| - | Vesa Savolainen | - | Ari Kuotesaho | 27.1.2021 | Juha Sorsen | | Pirkka Hartikainen |

Koordinaatijärjestelmä GK25

Korkeusjärjestelmä N2000

Tiekiekkerkunnus 7630/1:1/0 - 1/4406

Suhteno 1654

Mt 7630 jalankulku- ja pyöräilyväylä välillä kt 58 (Elämäjärventie)-Isosaaren jalankulku- ja pyöräilyväylä, Haapajärvi

Tiesuunnitelma

J1 Pituusleikkaus plv. 3300-4342

Mittakaava 1:1000/1:100

Piir no. 5T-4